


Antall arbeidsplasser 11stk.
 3stk.Cellekontor
 4stk.Landskap nr.1
 2stk.Landskap nr.2, resepsjon
 2stk.Landskap, kartlager

2. 1. etasje 1:100

B					
B					
B	3	Måling av akser, lengdemål.	02.10.12	FTH	IJ
B	2	lhht. prosjekt gg. 20.09.2012	25.09.12	FTH	IJ
B	1	lhht. referat av 13.09.2012	18.09.12	FTH	IJ
Rev.index	Rev.nr	Beskrivelse	Dato	Sign.	Kontroll

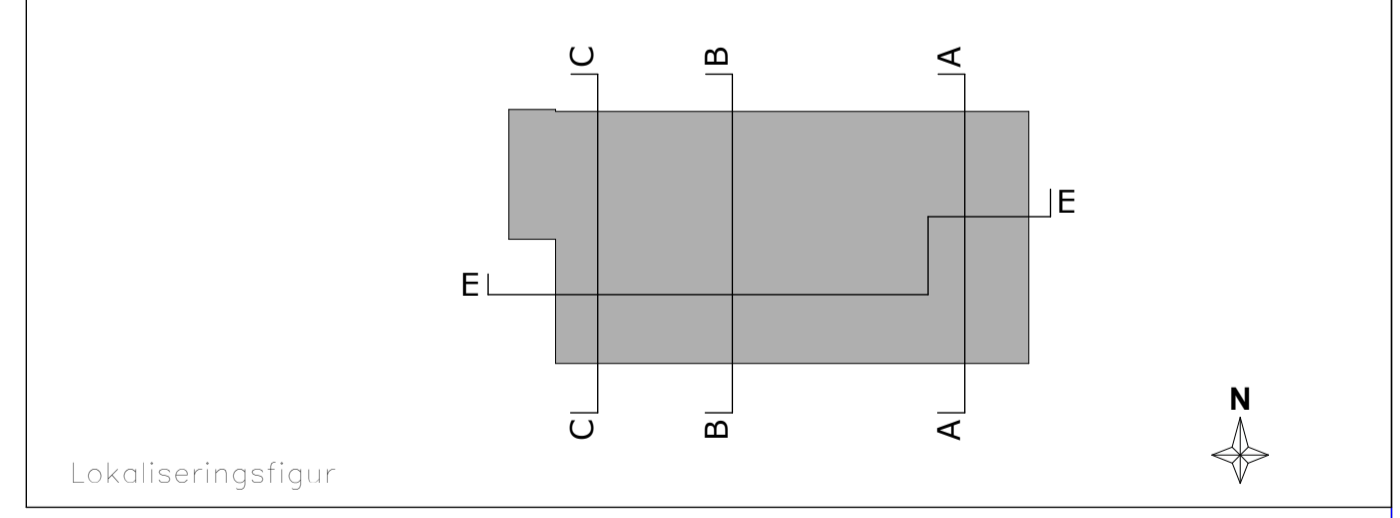

Forsvarsbygg

Prosjektentité:
LINK ARKITEKTUR

Team Bergen
 Dreggsallmenningen 10/12
 P.b 4121 Dreggen
 5835 Bergen

Målestokk
1:100

Arkiv nummer	Kontrakt nr.			
	480357			
Dato	Gjeldighet			
13.09.2012	RM			
Sign.	Kontroll			
FTH/IHN	IJ			
Anleggsnummer				
Erstn.for index	Erstn.for nr			
Rev.index	Rev.nr.			
B	3			
Etabl.nummer	Inv.nummer	Fag	Tegn.nummer	Gradering
120102	0359	A	20 01 01	UGRADERT

teamwork://BRGSRV04/Ark_Depotbygg alt 2

Påtegnet 15.11.2012 av fh