


Antall arbeidsplasser 42stk.
 2stk.Cellekontor m/møteplass.
 16stk.Cellekontor u/møteplass.
 24stk.Landskap.
 6stk. Stillerom

3. 2. etasje 1:100

B	4	Målsetting akser, lengdemål.	02.10.12	FTH	IJ
B	3	Bygningens energiklasse A	01.10.12	FTH	IJ
B	2	lhht. prosjekt gg. 20.09.2012	25.09.12	FTH	IJ
B	1	lhht. referat av 13.09.2012	18.09.12	FTH	IJ
Rev.index	Rev.nr	Beskrivelse	Dato	Sign.	Kontroll

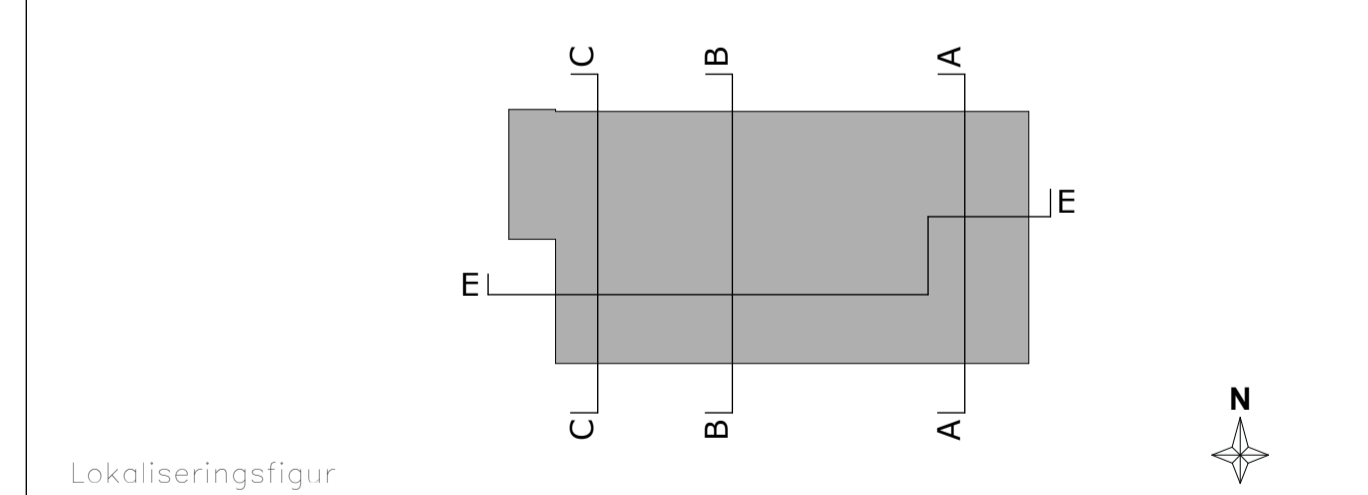

Forsvarsbygg

Prosjektleder:
LINK ARKITEKTUR

Team Bergen
 Dreggsallmenningen 10/12
 P.b 4121 Dreggen
 5835 Bergen

Telefon: +47 55 57 34 00
 Telefaks: +47 55 57 34 01
 E-post: bergen@linkarkitektur.no

Målestokk
1:100

Arkiv nummer
480357

Dato
13.09.2012

Godkjent
RM

Tegningen gjelder:
2485097 HOS Depotbygg
20 Planer 1:100 FP
2. etasje
Forprosjekt alt. 2

Sign.
FTH/IHN

Kontroll
IJ

Anleggsnummer

Erstn_for index
B

Erstn_for nr
4

Rev.index
B

Rev.nr.
4

Etabl.nummer
120102

Inv.nummer
0359

Fag
A

Tegn.nummer
20.02.01

Gradering
UGRADERT