


5. Takplan 1:100

Rev.index	Rev.nr	Beskrivelse	Dato	Sign.	Kontroll
B	4	Målsetting akser, lengdemål.	02.10.12	FTH	IJ
B	3	Bygningens energiklasse A	01.10.12	FTH	IJ
B	2	Ihht. prosjekt gg. 20.09.2012	25.09.12	FTH	IJ
B	1	Ihht. referat av 13.09.2012	18.09.12	FTH	IJ

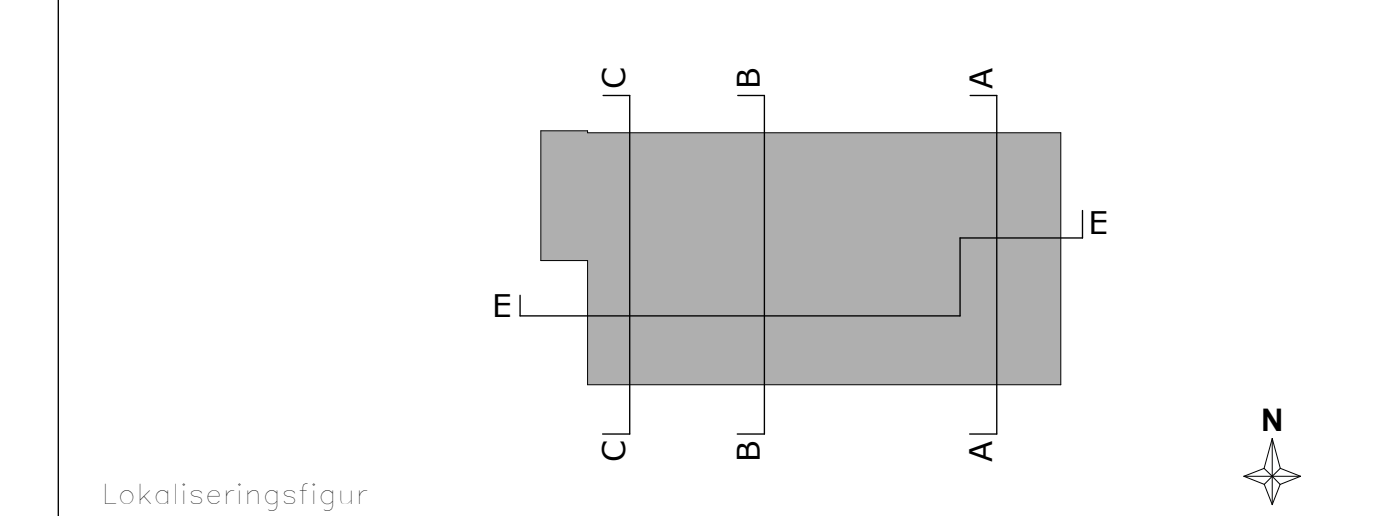

Forsvarsbygg

LINK ARKITEKTUR Team Bergen Dreggsallmenningen 10/12 P.b 4121 Dreggen 5835 Bergen Telefon: +47 55 57 34 00 Telefaks: +47 55 57 34 01 E-post: bergen@linkarkitektur.no		Målestokk 1:100 1:200 1:500 Arkiv nummer Kontrakt nr. 480357 Dato 13.09.2012 Godkjent RM Sign. FTH/IHN Kontroll IJ Anleggsnummer Erstn_for index Erstn_for nr Rev.index Rev.nr. B 4 Gradering UGRADERT
Tegningen gjelder: 2485097 HOS Depotbygg 20 Planer 1:100 FP Takplan Forprosjekt alt. 2		Etabl.nummer 120102 Inv.nummer 0359 Fag A Teg.nummer 20 04T 01